

**Rikors tar-Reverendu Kanonku Dun David Cilia
Arċipriet tal-Kolleġġjata ta' San Pawl Nawfragu
Il-Belt Valletta**

Lill-Eċċellenza Tiegħu
Monsinjur Charles Jude Scicluna
Arċisqof Metropolita ta' Malta

12/4/2025

Eċċellenza,

Ir-rikorrent jesponi bir-rispett:

li l-fond 263 Triq San Pawl Valletta, sede tal-Uffiċċju Parrokkjali u tal-Mużew Parrokkjali magħruf bħala Domus Pauli għandu kantina vasta li bħalissa hija inutilizzata;

li b'mod kumplimentari mal-proġett tar-restawr u ġestjoni tal-Mużew, ir-rikorrent jixtieq jiffruttifika dan l-ispace għall-ġid ekonomiku tal-parroċċa u biex jintlaħaq ukoll għan ta' sostenibilita' għat-tmexxija taċ-Ċentru Parrokkjali Santu Rokku;

li l-Kumitat Ekonomiku Parrokkjali u l-Kapitlu qablu mal-kunċett bil-patt u l-kundizzjoni li l-qliq jinqasam 50-50 u mhux b'rata gornaliera; (Dok A)

l-idea tal-proġett hi li s-Sur Maurizio Lapira jżviluppa l-kunċett tal-proġett, iġib il-permessi meħtieġa a spejjeż tiegħu u jsib ukoll investitur u negozjant li jmexxi l-pizzeria b'rata gornaliera li tinqasam 50-50 bejnu u bejn il-Parroċċa;

Id-dhul għall-pizzeria isir minn bieb separat nru 261 li jinżel dirett fil-kantina li se ssir pizzeria (ara dok A pjanti u proġett propost);

B'dan l-arrangament, il-parroċċa ma tidholx fix-xogħol u spejjeż biex jiġi żviluppat il-proġett u jinstab minn imexxih u jhallas il-kera u fl-istess waqt is-Sur Maurizio Lapira li jmexxi ċ-Ċentru Parrokkjali jkollu dhul sostenibbli u l-impjieg temporanju tiegħu mal-parroċċa jista' jieqaf;


Għalhekk, ir-rikorrent jitlobok:

- tapprova dan il-proġett u tawtorizza li tingħata konċessjoni ta' 20 sena lis-Sur Maurizio Lapira biex isib kirja għall-finijiet kummerċjali;
- Il-ftehim mal-investitur/operatur ikun approvat mill-KEP u mill-awtorita' djoċesana;
- tipproponi xi kundizzjonijiet li jidhrulek xierqa.


Kan David Cilia
Arċipriet

12/4/2025

Prezentat fil-Kurja Arċiveskovili
Illum 14 April 2025

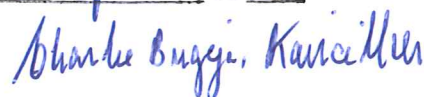
Charles Bugge, Kanċiller

Boh A



AWLA KAPITULARI
KNISJA KOLLEĠĠJATA TA' SAN PAWL NAWFRAGU, VALLETTA

12 ta' April 2025,

**Estratt mill-Minuti tal-Laqgħa tal-Kapitlu li saret nhar it-30 ta' Diċembru 2024,
fl-Awla Kapitulari tal-Kolleġġjata ta' San Pawl Nawfragu, Valletta:**

Matul il-laqgħa, il-Kan. Arcipriet David Cilia, ressaq quddiem il-membri tal-Kapitlu, għall-approvazzjoni, il-proposta li l-kantina tad-*Domus Pauli*, li għandha aċċess indipendenti mill-aċċess prinċipali tad-*Domus* (263 Triq San Pawl, Valletta), u li jgħib in-numru 261 fi Triq San Pawl fil-Belt, tiġi żviluppata u ssir *pizzeria*. L-Arcipriet qal li s-sur Maurizio Lapira, li huwa dak li ħareġ b'din l-idea, huwa lest li jsib investitur li jikkopera miegħu fil-finanzjament u l-*management* tal-proġett. Is-sur Lapira, li qed jitlob li jkun hu li jmexxi l-implimentazzjoni, mir-rikavat, ikun jista' jmantni lilu nnifsu u ma jibqax impjegat tal-parroċċa kif inhu fil-preżent. Fl-istess waqt, dan id-dhul ikun jippermettilu jibqa' jaħdem pastoralment fiċ-Ċentru Santu Rokku fl-istess parroċċa.

Il-Kapitlu approva din il-proposta u talab li r-rikavat mill-proġett ikun maqsum 50% bejn iż-żewġ partijiet, jigiġfieri bejn is-sur Lapira u l-investitur, u l-Kapitlu. Il-membri tal-Kapitlu talbu li huma japprovaw l-investitur li s-sur Lapira jipproponi biex miegħu jitwettaq il-proġett u wkoll li qabel ma jiġi ffirmat ftehim finali, dan jiġi sottomess lill-Kapitlu għall-approvazzjoni.

Kan. David Torpiano
Kancillier tal-Kapitlu

Doh A

Fil-laqqgħa tal-Kunsill Ekonomiku Parrokkjali li saret nhar il-Erbgħa, 9 ta' April, 2025 fid-Domus Pauli fil-5:00pm, ittiegħdet din il-minuta:

“l-Arċipriet għarraġ lill-Kunsill Ekonomiku dwar proġett biex il-kantina tad-Domus Pauli tinbidel f’pizzeria u li ggħib kirja sostanzjali kuljum. Se tingħata konċessjoni lil Maurizio Lapira li jmexxi ċ-Ċentru Parrokkjali biex jizviluppa l-idea, igħib il-permessi u jidhol fi ftehim ma’ investitur u operatur. Ir-rata miftiehma ta’ kuljum tinqasam nofs bin-nofs mal-parroċċa. Il-KEP qabel mal-proġett għax ma jzidx spejjeż lill-Parroċċa u hu sors ta’ dħul sostantiv”



Is-Sur Paul Vella


Segretarju

11/4/2025

Doh B.

PIZZERIA VALLETTA

JOB REF: 10076.1.24
PERIT GODWIN CASSAR

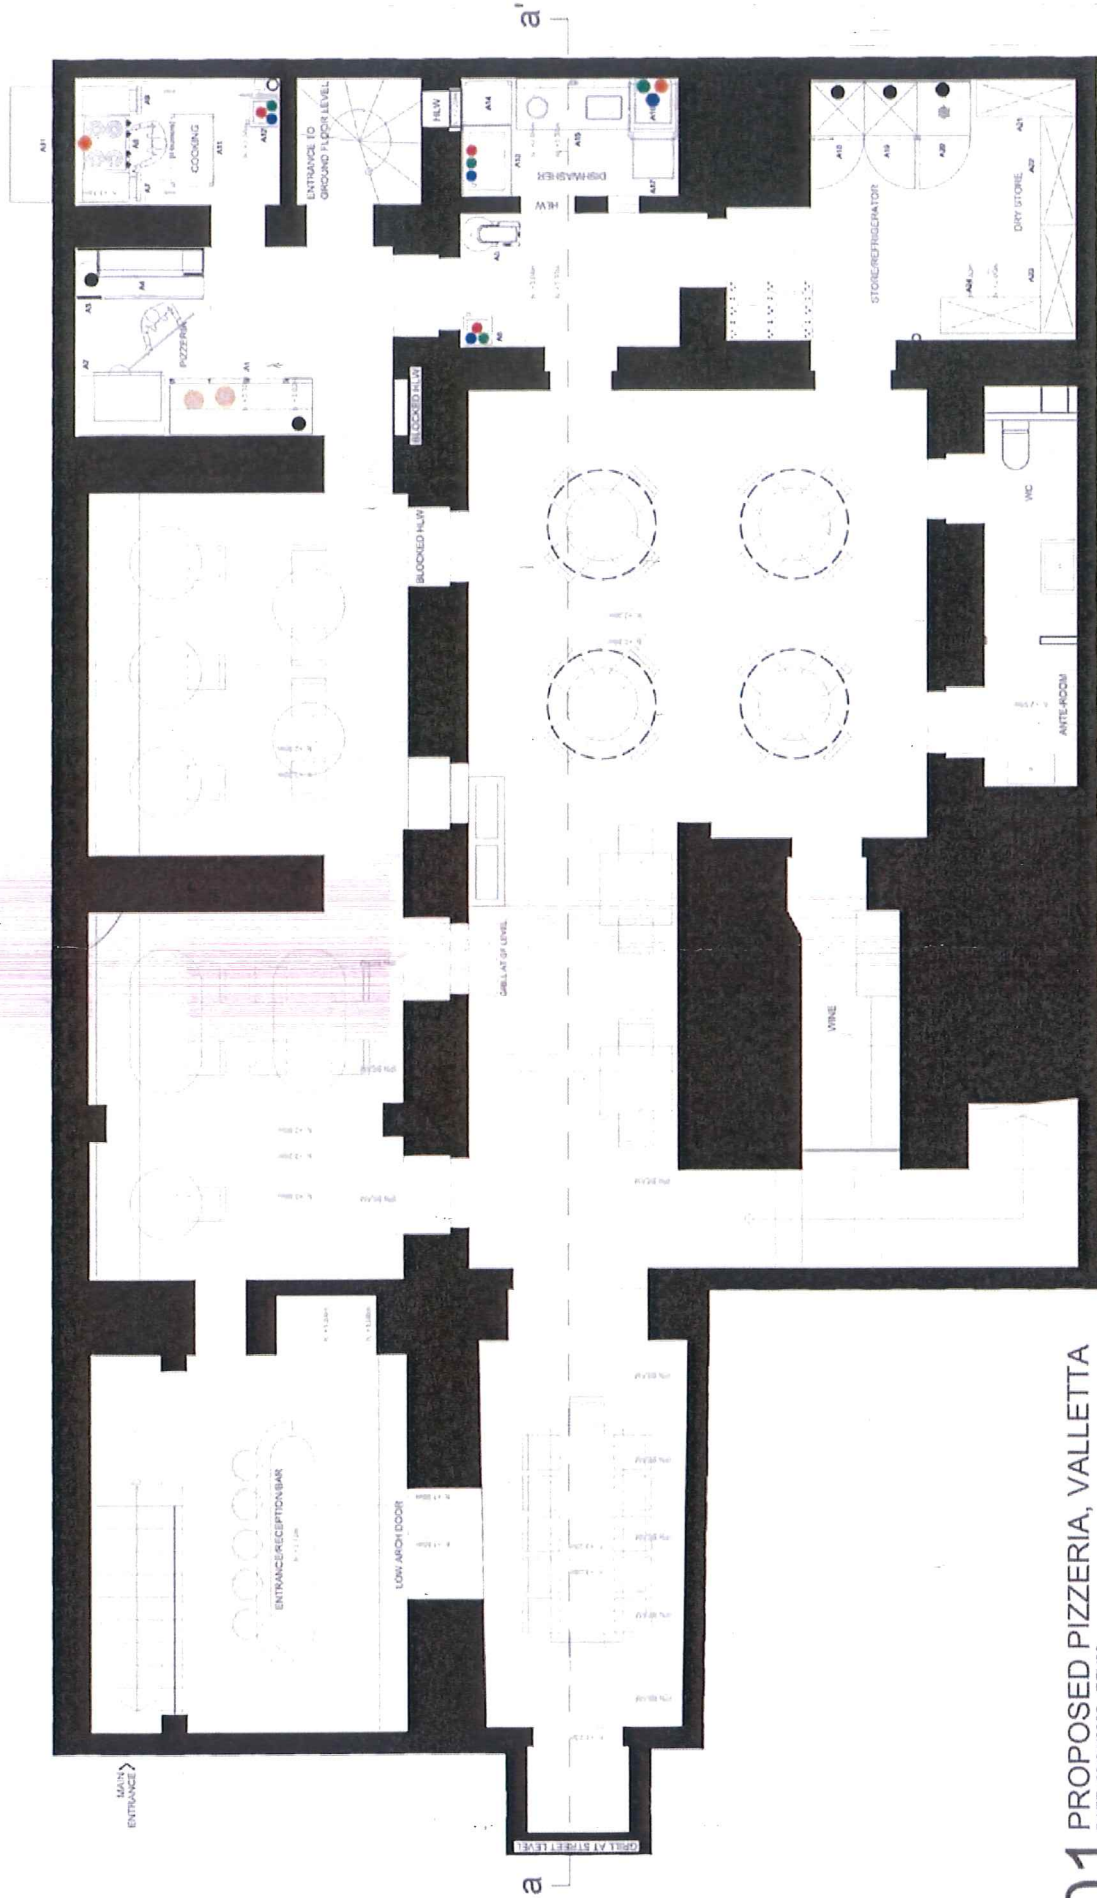

01 PROPOSED PIZZERIA, VALLETTA


DATE: 03/04/2025 - REV03

DWG: 01

scale 1:50 @ A2

PROPOSED BASEMENT FLOOR LEVEL

CLIENTS:
JOB REF: 10076.1_24

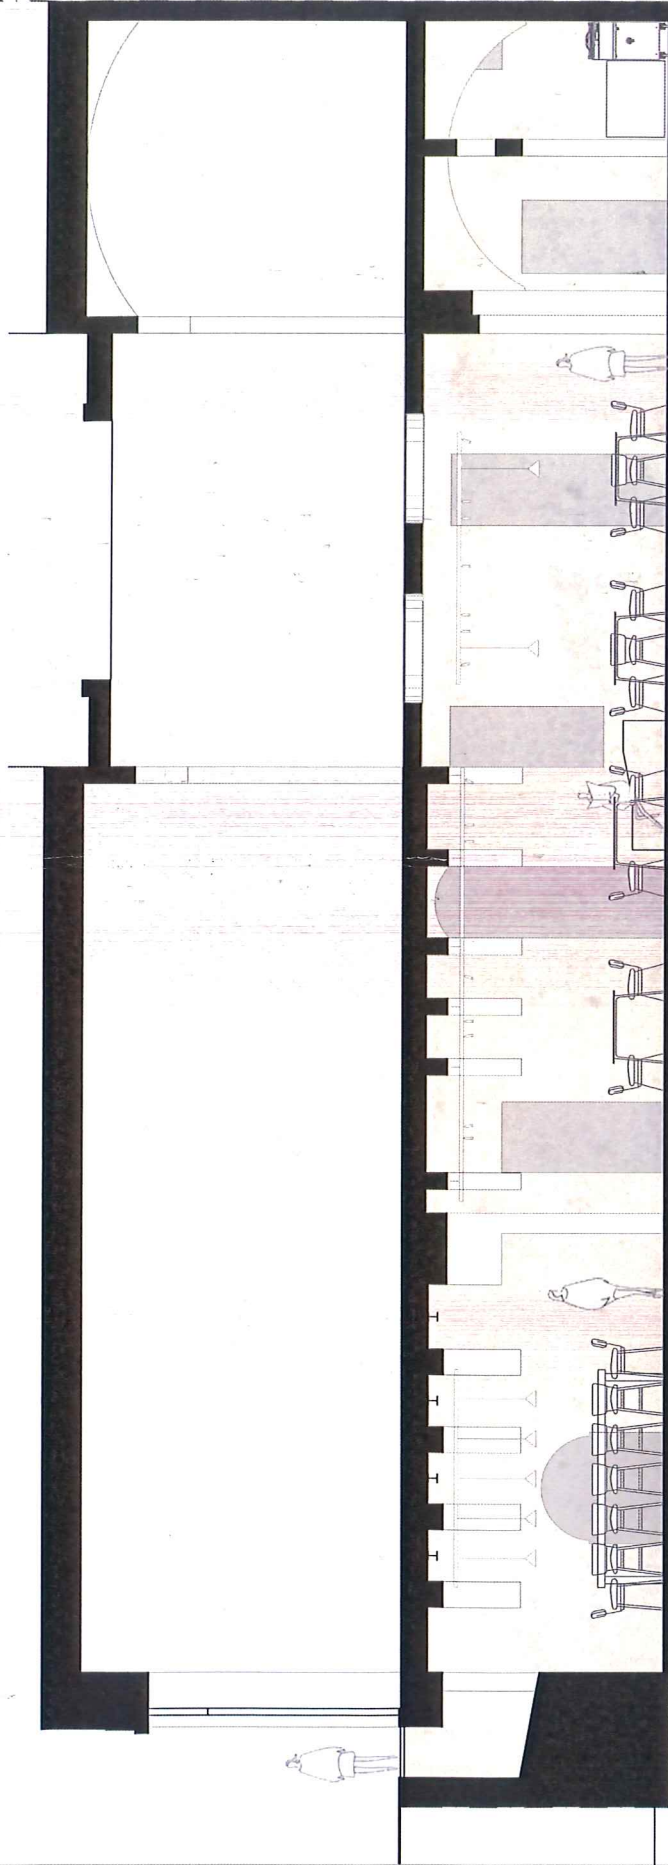

02 PROPOSED PIZZERIA, VALLETTA

DATE: 03/04/2025 - REV03

DWG: 02

scale 1:50 @ A2

CLIENTS:

JOB REF. 10076.1_24

PROPOSED SECTION A-A'





